
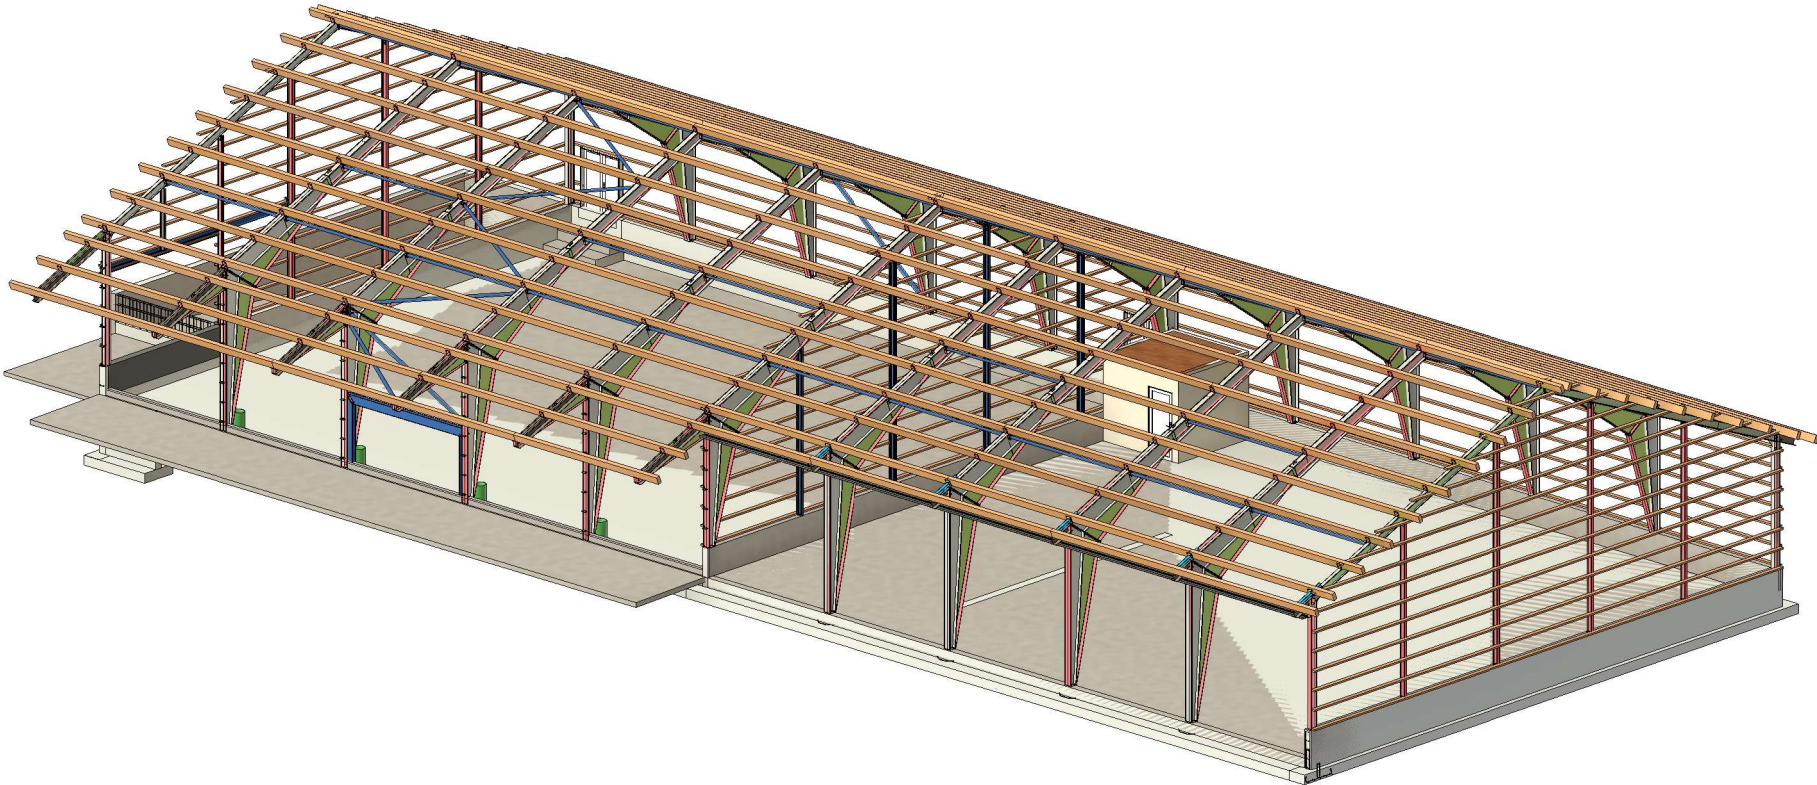


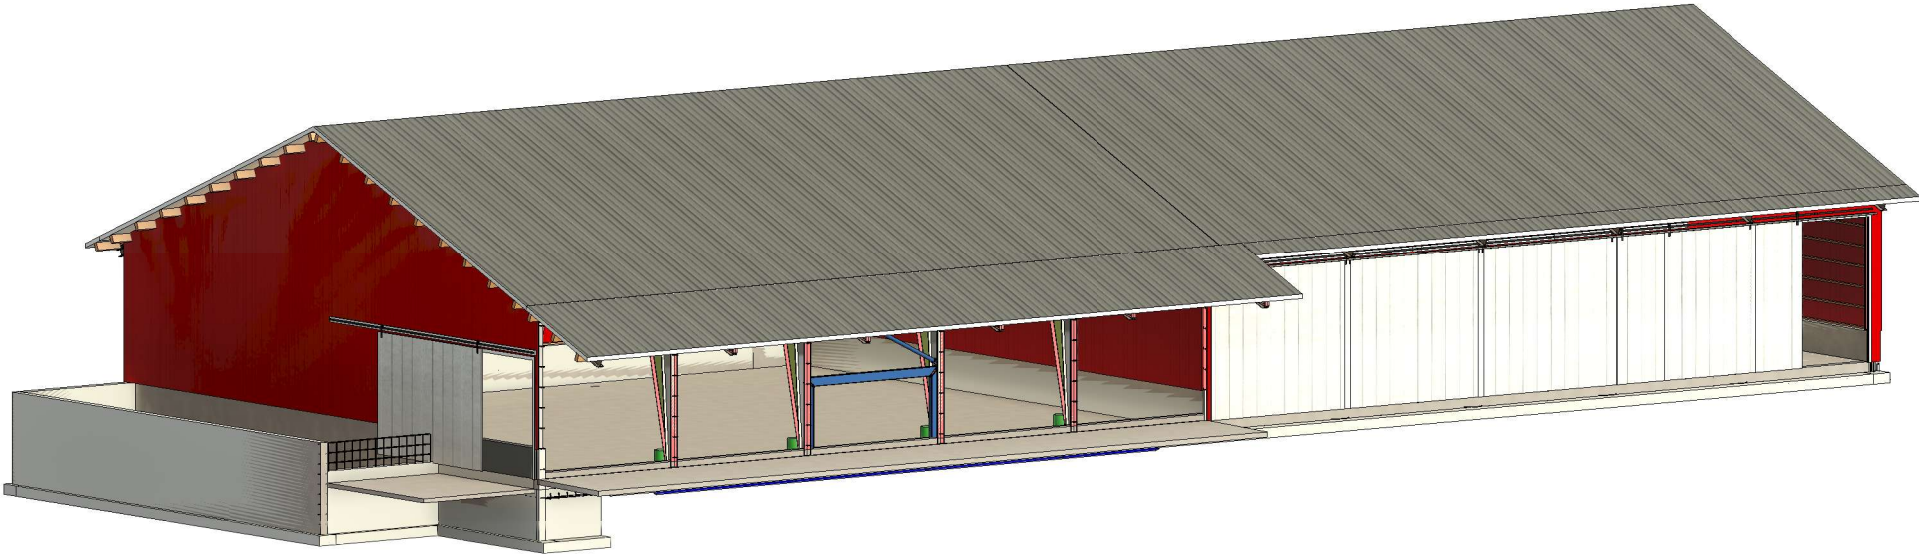

Rev	Endring	Utført	Kontr.	Dato
Fasade 3D				
Dato: 30.01.2025 08:54:17		Selger: Runar Granskogen		
Tegn: Einar	Mål:	Tegn. nr: FS- 03	Rev.	

Tegningen er veiledende, ikke målfast og kan ikke betraktes som en produksjonstegning.

Denne tegningen tilhører Fjøssystemer A/S og er beskyttet av åndsverksloven. Kopiering og annen bruk er forbudt. Misbruk kan medføre erstatningsansvar.

FJØSSYSTEMER
Bonden og dyrenes førstevalg

Prosjekt
Driftsbygning

Gamle kirkevei 78, 3370 Vikersund

Tiltakshaver:
Marte Sandø Lund