
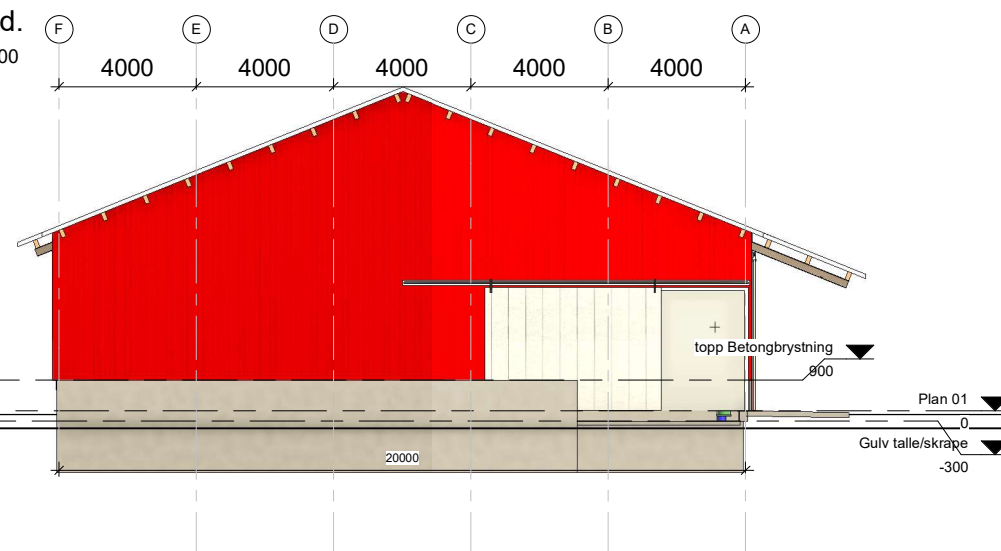
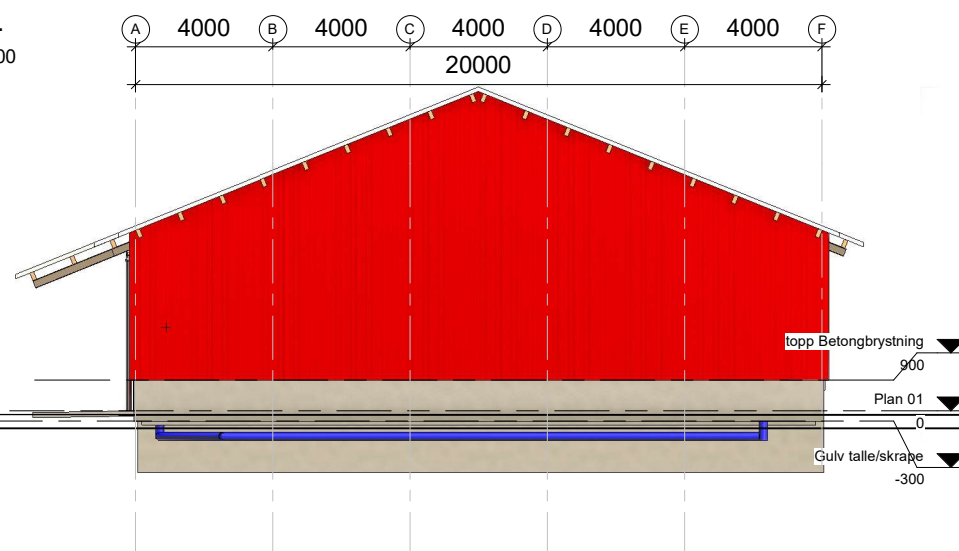
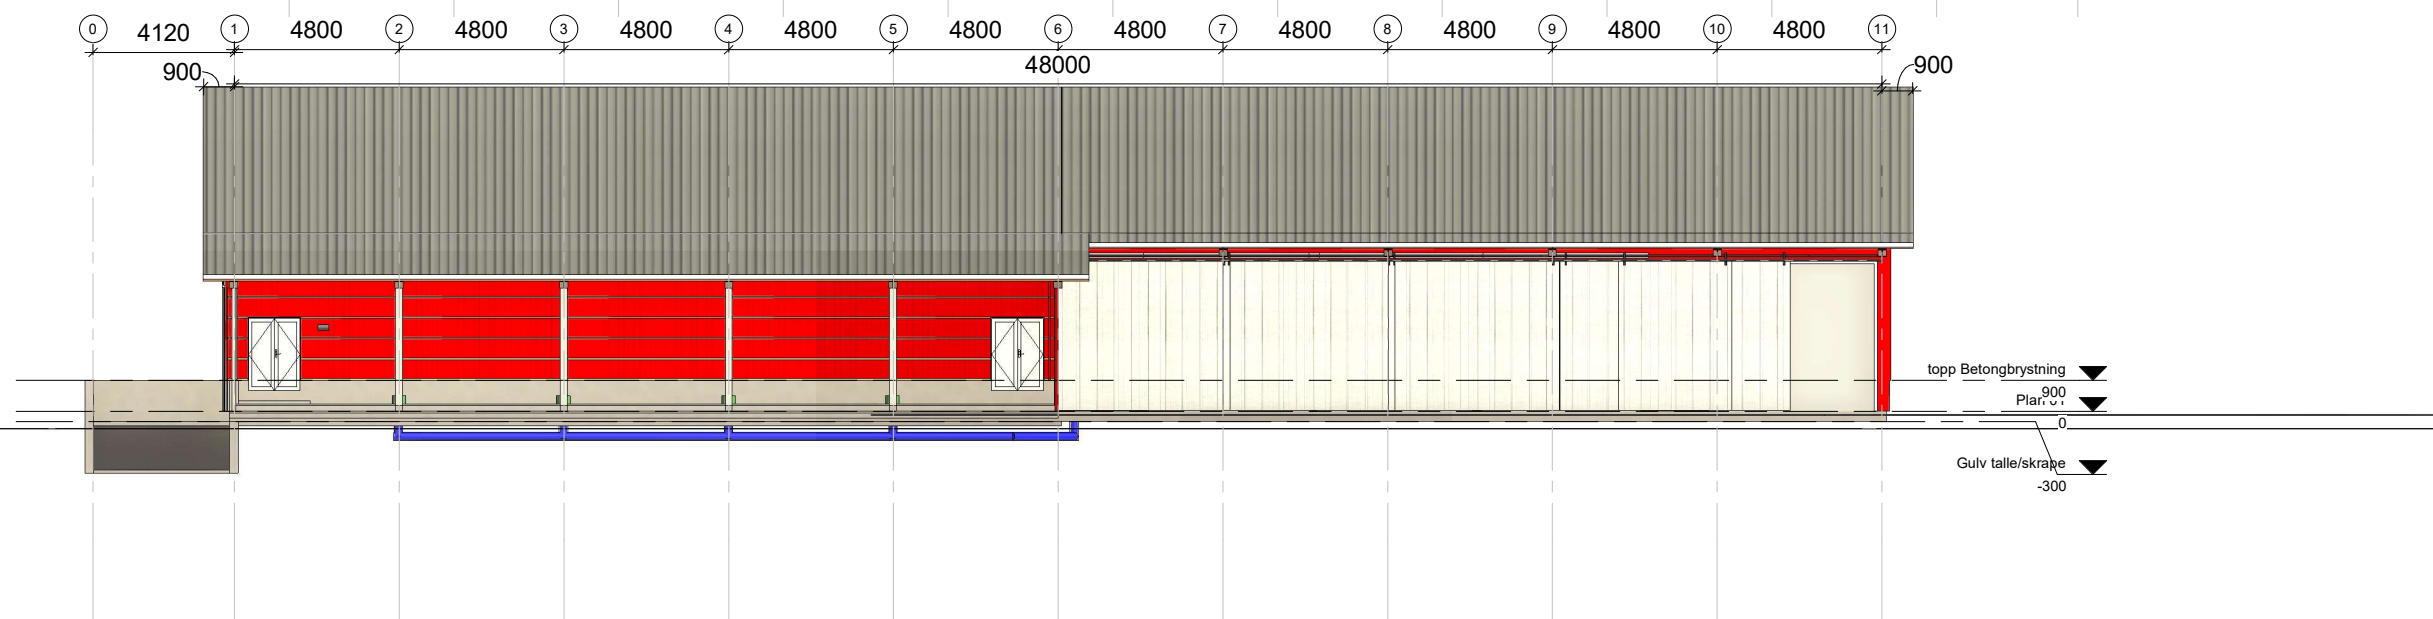


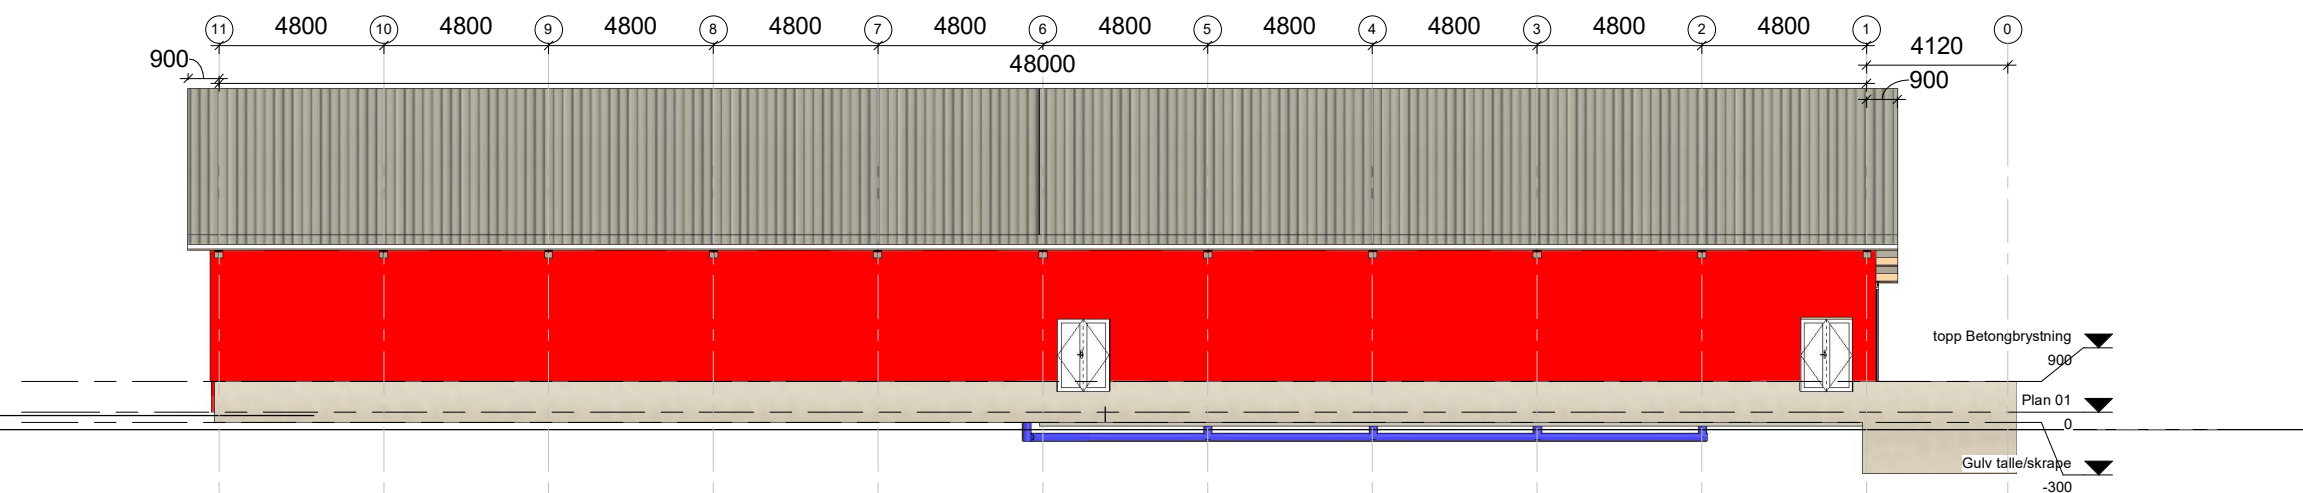

|   |                     |                 |              |      |
|---|---------------------|-----------------|--------------|------|
| Rev   | Ending              | Ulfert          | Kontr.       | Dato |
| Prosjekt:   |                     |                 |              |      |
| Driftsbygning   |                     |                 |              |      |
| Gamle kirkevei 78, 3370 Vikersund   |                     | Gnr 28 // Bnr 1 |              |      |
| Titelshaver:   |                     |                 |              |      |
| Marte Sandø Lund   |                     |                 |              |      |
|                                                                          |                     |                 |              |      |
| Bonden og dyrenes førstevalg   |                     |                 |              |      |
| Fase:   |                     | Tegnet:         | Kontrollert: |      |
|   |                     | HA              | Idar         |      |
| Selger:   | Dato:               | Målestokk:      | Format:      |      |
| Runar Granskovgen   | 30.01.2025 09:24:24 |                 | A1           |      |
| <p>  </p>                                                                |                     |                 |              |      |
| Tegningsnummer   |                     |                 |              | Rev. |
| FS- 02   |                     |                 |              |      |
| <p>Denne tegningen tilhører Fjøssystemer A/S og er beskyttet av åndsverkloven. Kopiering og annen bruk er forbudt. Misbruk kan medføre erstatningsansvar.</p> |                     |                 |              |      |