


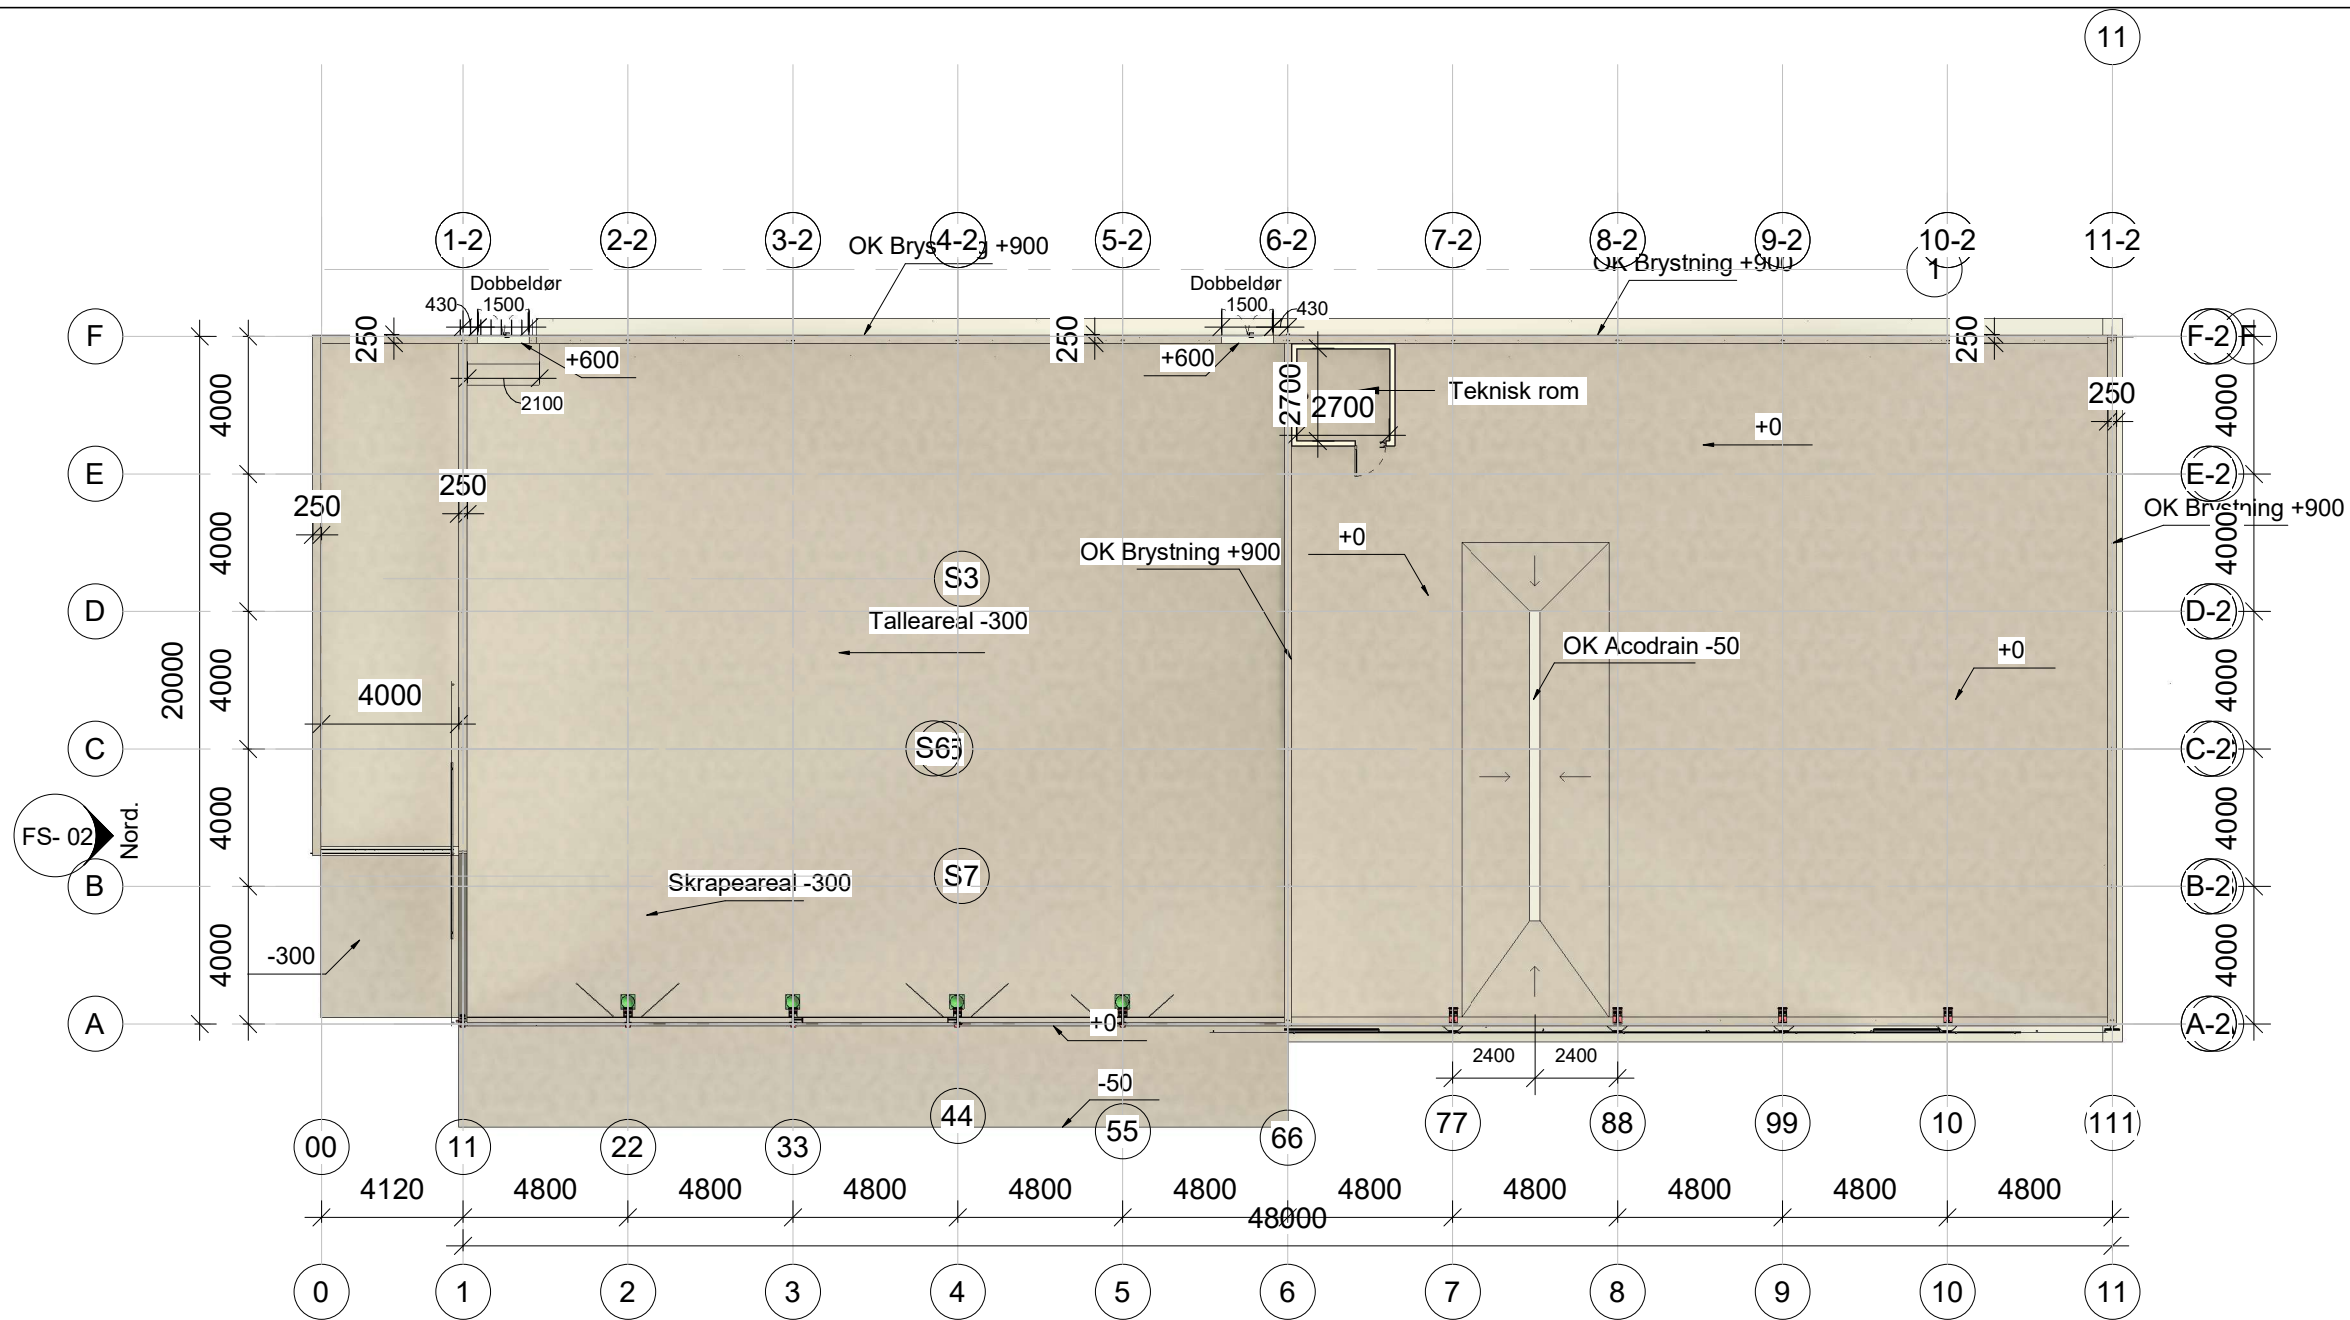

1 Plan 01
1 : 200

Tegningen er veiledende, ikke målfast og kan ikke betraktes som en produksjonstegning.

Denne tegningen tilhører Fjøsssystemer A/S og er beskyttet av åndsverksloven. Kopiering og annen bruk er forbudt. Misbruk kan medføre erstatningsansvar.

FJØSSYSTEMER
Bonden og dyrenes førstevalg

Prosjekt
Driftsbygning

Gamle kirkevei 78, 3370 Vikersund

Tiltakshaver:

Marte Sandø Lund

Plan 01

Dato: 30.01.2025 08:50:22

Selger: Runar Granskogen

Tegn:

Mål: 1 : 200

Tegn. nr: 3443

Rev.